


SITUATIA EXISTENTA

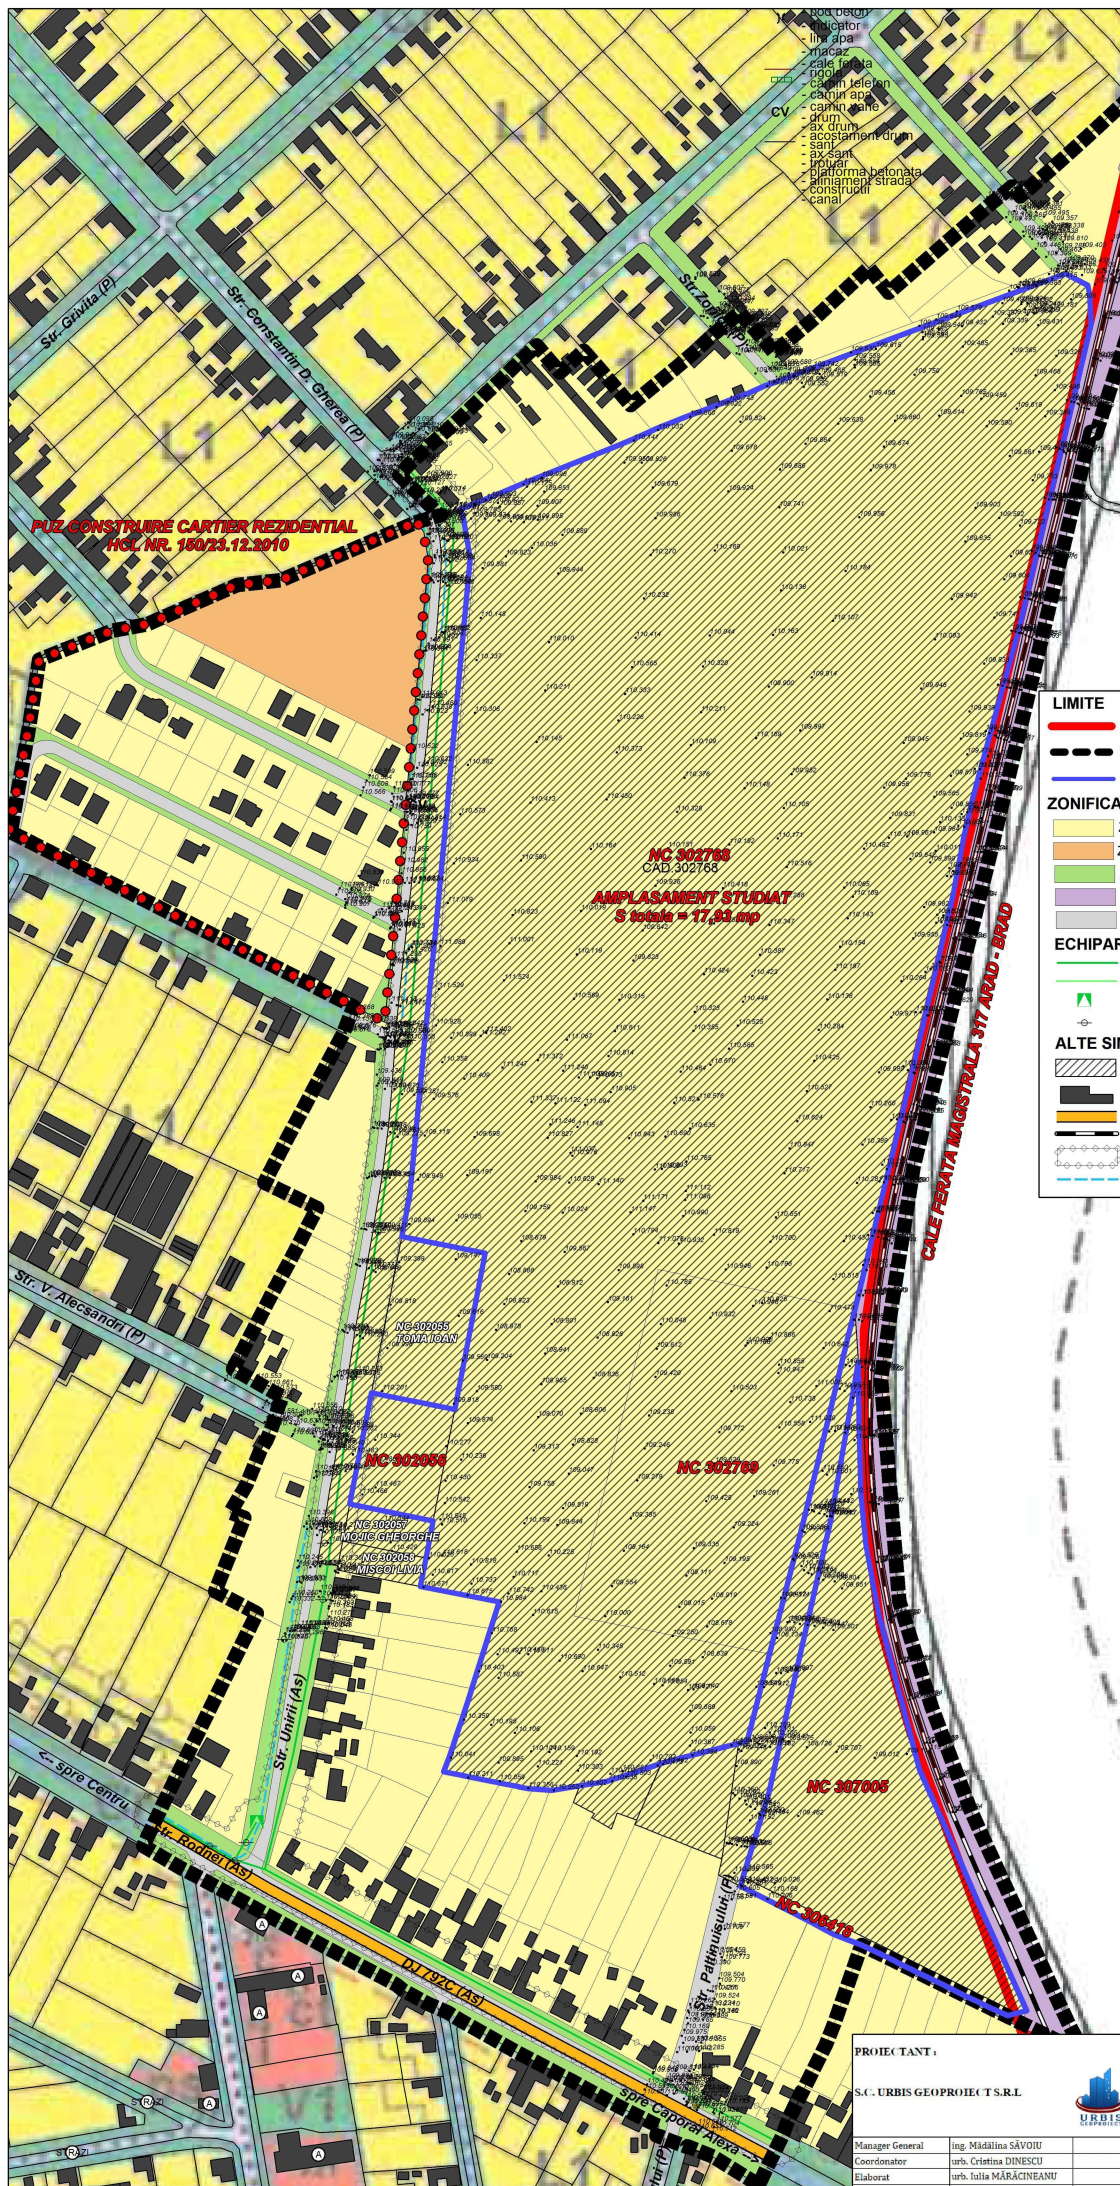

- LIMITE**
- LIMITA INTRAVILAN EXISTENT
 - LIMITA ZONEI STUDIATE
 - LIMITA AMPLASAMENTULUI STUDIAT
- ZONIFICARE FUNCTIONALA - SITUATIA EXISTENTA**
- ZONA LOCUINTE SI FUNCTIUNI COMPLEMENTARE
 - ZONA LOCUINTE COLECTIVE SI FUNCTIUNI COMPLEMENTARE
 - ZONA SPATII VERZI, DE PROTECTIE, AGREMENT SI SPORT
 - ZONA CAI DE COMUNICATIE FERROVIARA
 - ZONA CAI DE COMUNICATIE RUTIERA
- ECHIPARE TEHNICO - EDILITARA**
- LEA 20 kV
 - LEA 0,4 kV
 - POST TRAFU
 - STALPI LEA
- ALTE SIMBOLURI**
- INTERDICTIE DE CONSTRUIRE PANA LA ELABORARE PUZ
 - CONSTRUCTII
 - DRUM JUDETEAN DJ 792C
 - CALE FERATA
 - ZONA DE PROTECTIE FATA DE RELETE SI CULOARE TEHNICE
 - FIR SANT

PROIECTANT:		Denumire contract: PLAN URBANISTIC ZONAL pentru "RIDICARE RESTRICTIE DE CONSTRUIRE SI MODIFICARE REGLEMENTARI URBANISTICE PENTRU AMPLASAMENTUL AFERENT NUMERELOR CADASTRALE 302768, 302769, 307005, 306418, 302056", in orasul SANTANA, judetul ARAD	
S.C. URBIS GEOPROIECT S.R.L.		Beneficiar: PRIMARIA ORASULUI SANTANA	
Manager General	ing. Madalina SAVOIU	Cod Proiect:	URB-2019-89-PUZ
Coordonator	urb. Cristina DINESCU	SITUATIA EXISTENTA	Scara: 1:2.000
Elaborat	urb. Iulia MARACINEANU	FAZA PUZ	Plansa U2
Desenat	stud.arh. Anca SOARE	Date:	IULIE 2020